


U Svobodárny č.p. 1065/2

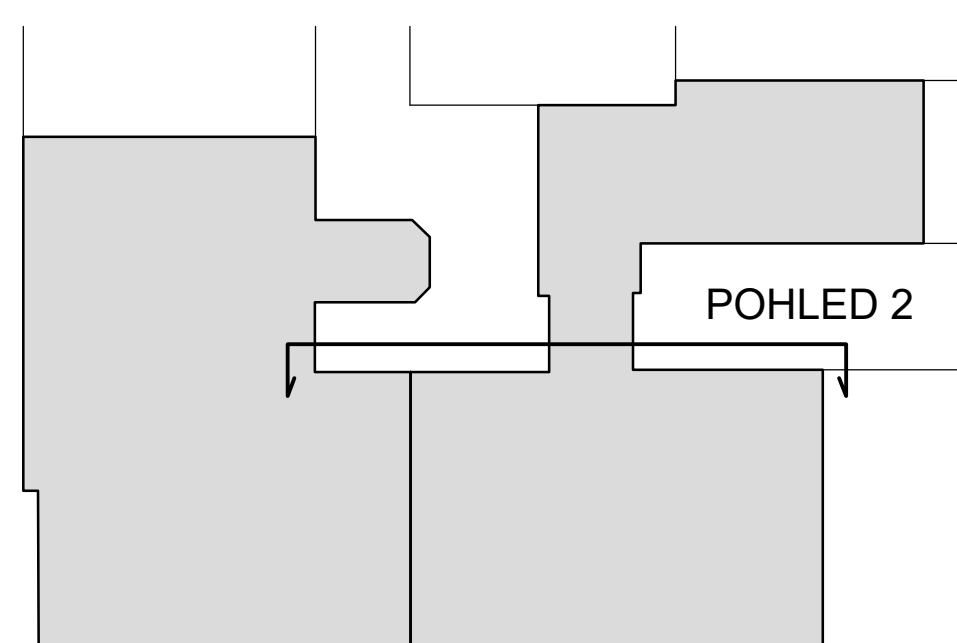

GEO - 5, spol. s r.o. GEOĐEZIE REALITY INŽENÝRING DEVELOPMENT		ŽALOŽENÉ 1993 Vranská 620/18, 142 00 Praha 4 Telefon: 261 225442, 775 091633 E-mail: info@g5o.cz, www.g5o.cz	
Objednatel: Václav Nevoral Klat.číslo: Libeň	Souř.systém: Místní Výšk.systém: Bvp	Měří: R. Žemlička Bc. J. Hradský Vypracoval: ing. Arch. Hromádka M. Juránek Zedp. prac.: ing. Žemlička Počet A4: 9	
Akce: U Svobodného č.p. 1065/2 Ucelovací č.p. 1065/13, Praha 9 – Libeň ZAMĚŘENÍ STAVAJÍCÍHO STAVU	Číslo zak.: 069/2025 Datum revize: 11/2025 Číslo revize: 01	Číslo přílohy:	13
Obsah: POHLED 2 – DVORNI	Měřítko: 1:50		