
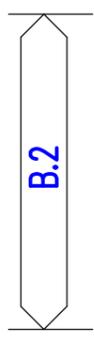
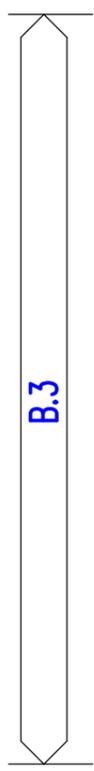


- ETICS weber therm elastik E mineral weberpas aquabalance 1,5mm
- MW 200 izolant ISOVER TF Prof. tl.200mm
 - MW 150 izolant ISOVER TF Prof. tl.150mm
 - MW 80 izolant ISOVER TF Prof. tl.80mm
 - MW 40 izolant ISOVER TF Prof. tl.40mm
 - XPS 120 izolant XPS tl.120mm
 - XPS 50 izolant XPS tl.50mm
 - MW 0 bez tepelného izolantu

= Nabídka obsahuje

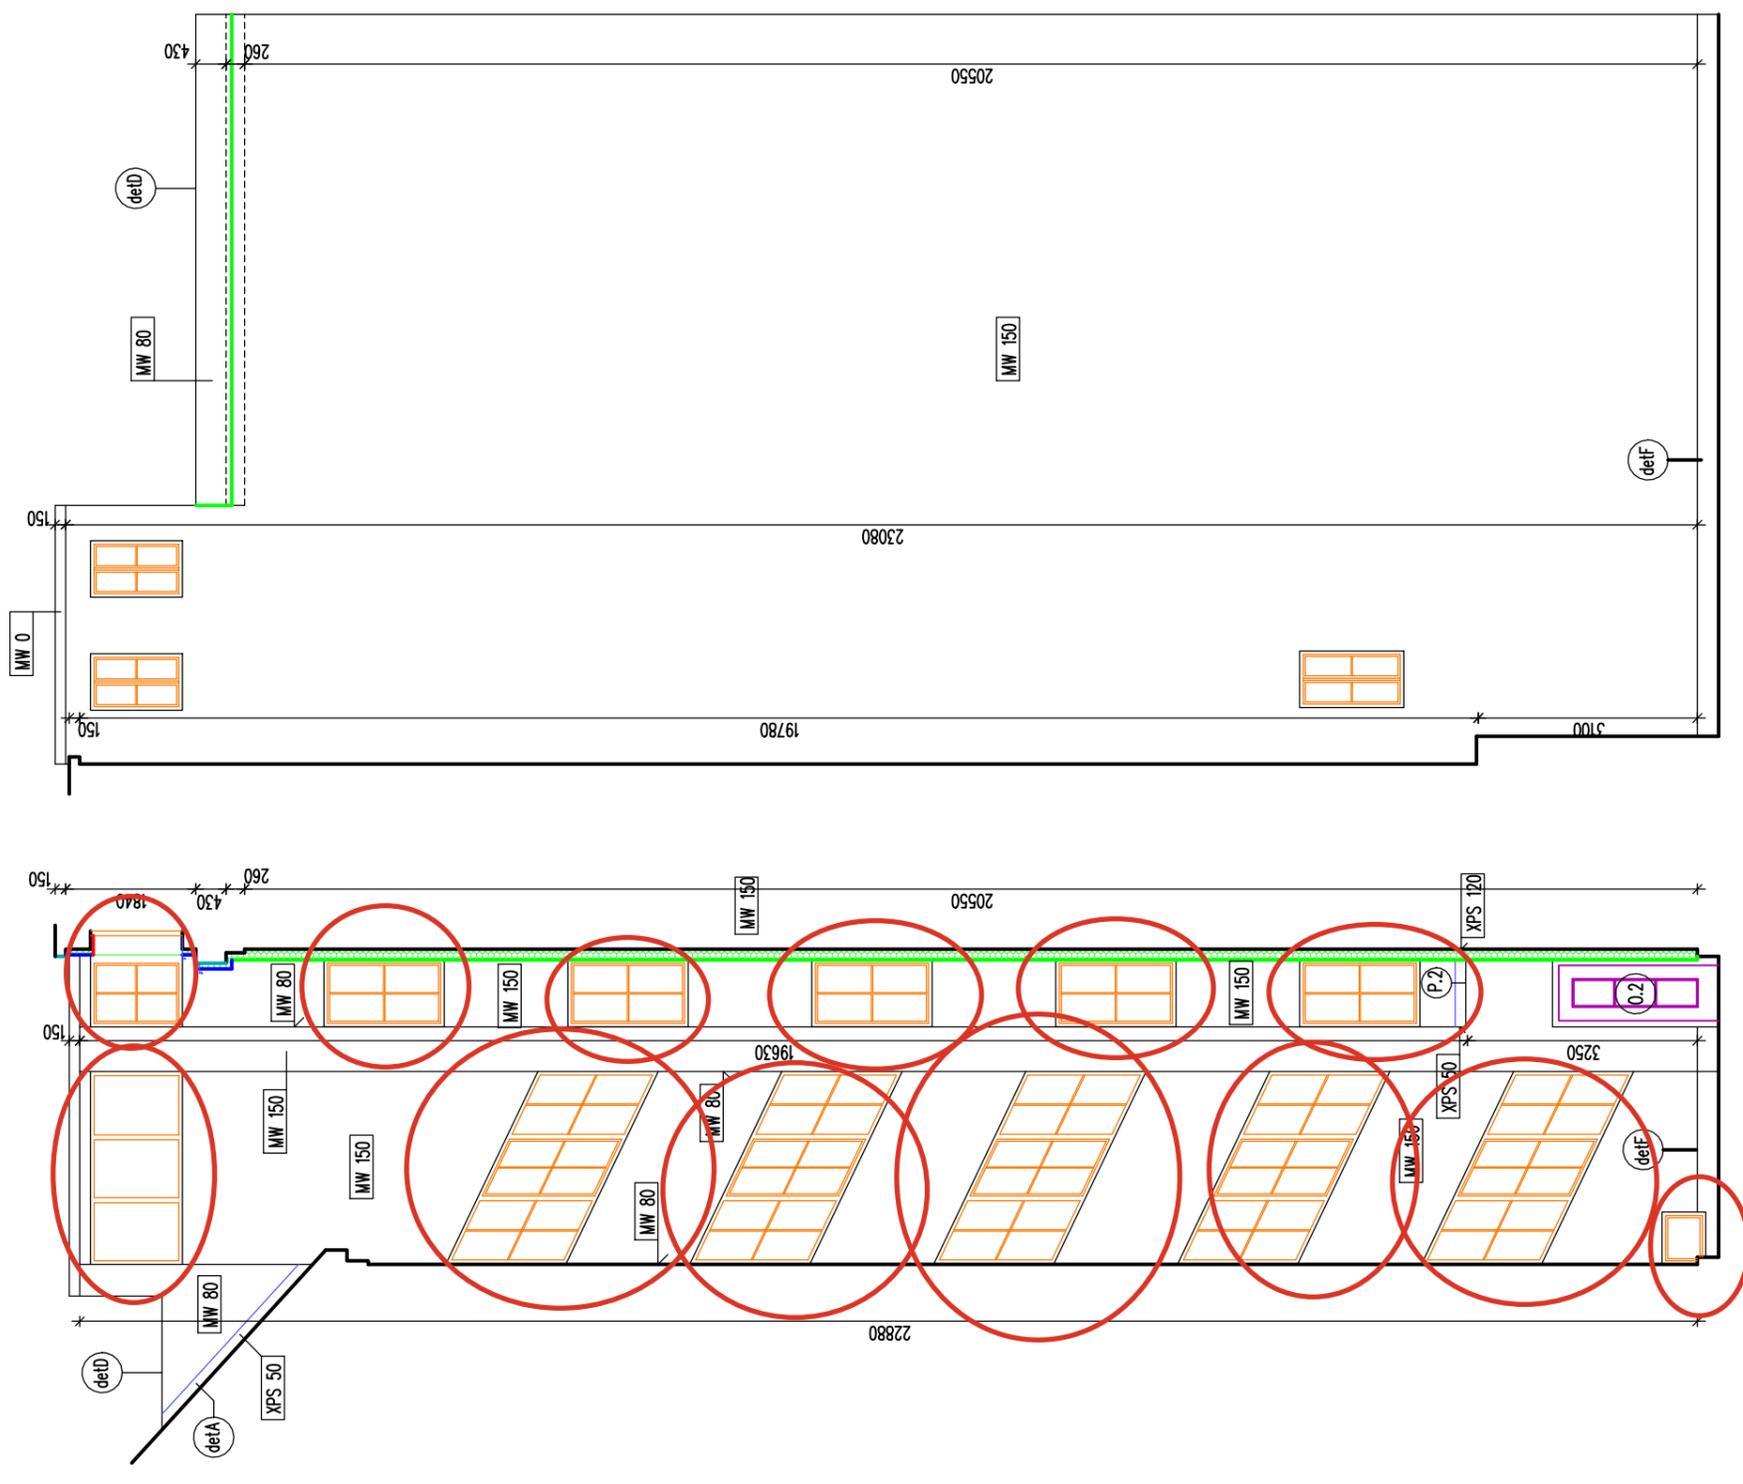

Dokumentace je zpracována v rozsahu pro vydání stavebního povolení dle vyhlášky č.499/2006 O dokumentaci staveb ve znění pozdějších předpisů zejména vyhlášky č.62/2013 Sb.
V případě zjištění rozdílných skutečností, bude projektant neprodleně informován.

 <p>architektura projekce inženýring dozory</p> <p>engineering, s.r.o. Kostelnínova 1497/36 149 00 Praha 4 – Opatov info@dvz-projekt.cz www.dvz-projekt.cz</p>	KOORDINACE: Ing. David VEČEŘA PROJEKTANT: Ing. David VEČEŘA	STUPEŇ : PASPORT
	OBJEDNATEL: Bytové družstvo Ocelářská 13 Ocelářská 1065/13, 190 00 Praha 9 – Libeň IČ: 25143549	PROFESÍ : Stavebně-architektonická část
MÍSTO STAVBY : Ocelářská 1065/13 190 00 Praha 9 – Libeň	DATUM : leden 2024	PARE Č.
AKCE : KZS dvorní fasády	FORMÁT : 2x A4	MĚŘÍTKO : 1:100
OBSAH : KZS-Fasáda B.2,3 – nový stav	Č. VÝKRESU	D.1.25

POLOHA :
VÝŠKA :