
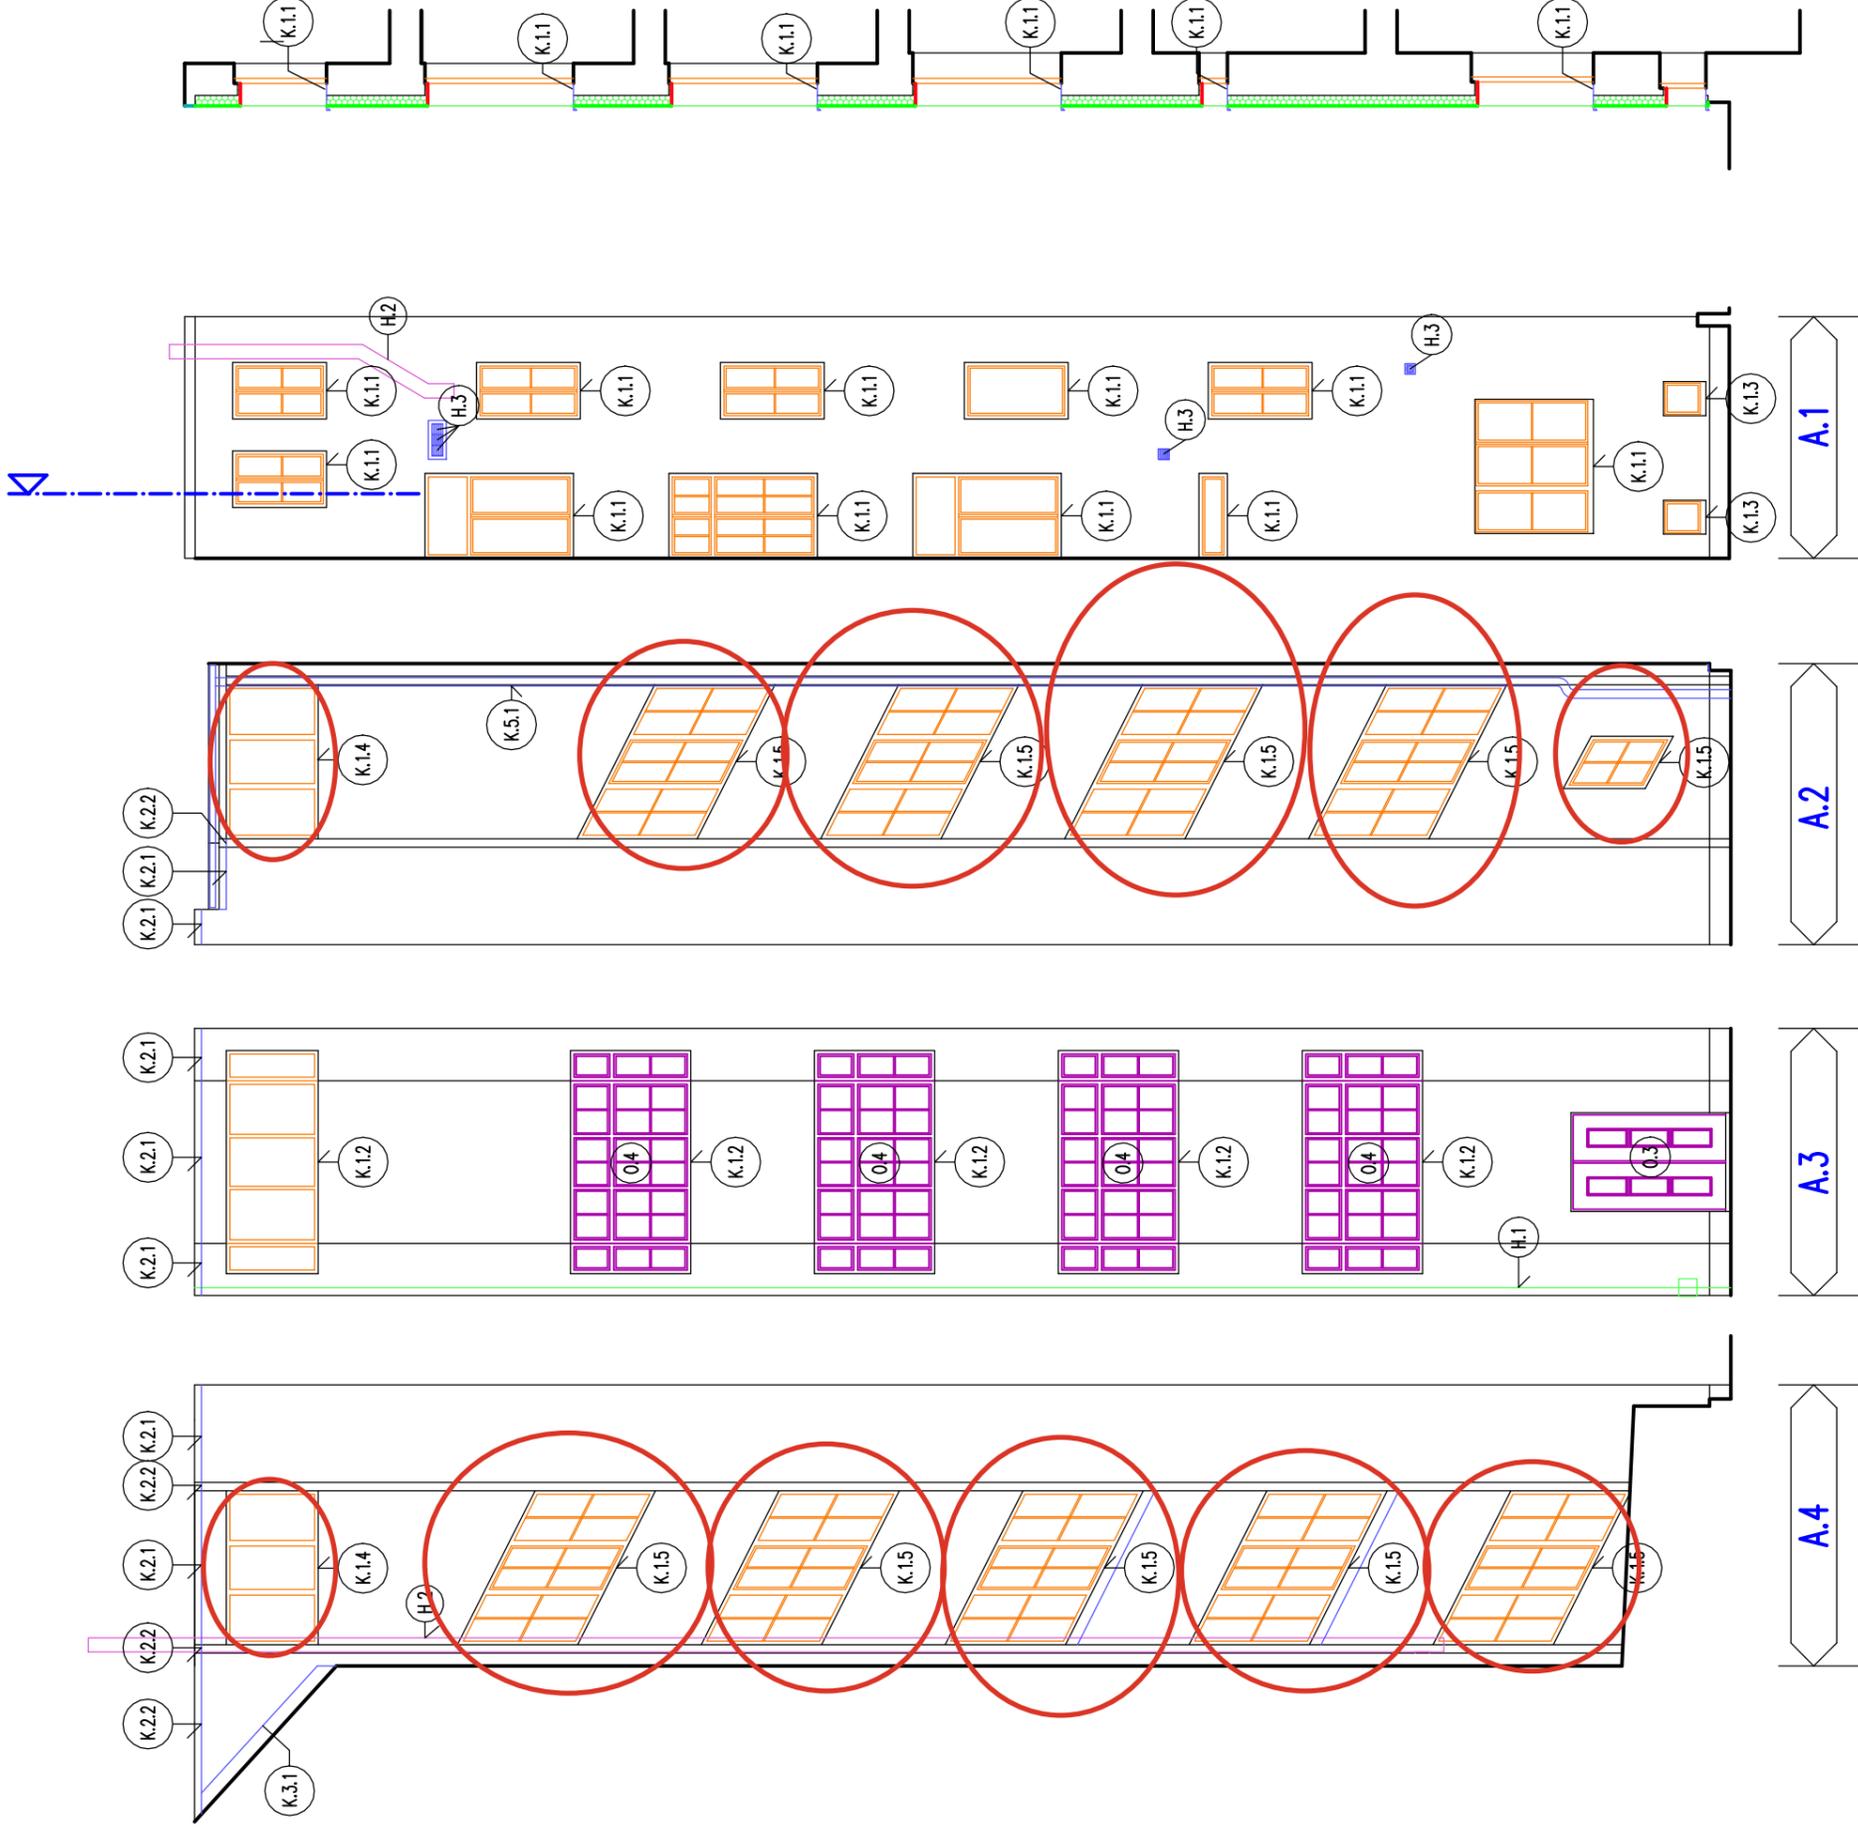


= nabídka obsahuje

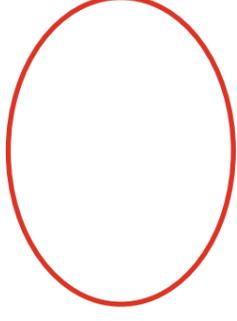

Dokumentace je zpracována v rozsahu pro vydání stavebního povolení dle vyhlášky č.499/2006 O dokumentaci staveb ve znění pozdějších předpisů, zejména vyhlášky č.62/2013 Sb.
V případě zjištění rozdílných skutečností, bude projektant neprodělně informován.

architektura
projekce
inženýring
dozory
engineering, s.r.o.
Konstanišova 1492/36
193 00 Praha 4 – Opatov
info@dozory-projekt.cz
www.dozory-projekt.cz

KOORDINACE: Ing. David VEČERA
PROJEKTANT: Ing. David VEČERA
OBJEDNATEL: Bytové družstvo Ocelářská 13
Ocelářská 1065/13, 190 00 Praha 9 – Libeň
IČ: 25143549
MÍSTO STAVBY: Ocelářská 1065/13
190 00 Praha 9 – Libeň

STUPEŇ : PASPORT
PROFESE : Stavebně-architektonická část
DATUM : leden 2024
PARE Č.
FORMÁT : 2x A4
MÉRÍTKO : 1:100
Č. VÝKRESU : **D.1.26**

AKCE : **KZS dvorní fasády**
POLOHA : **Fasáda A.1,2,3,4 – nový stav**
VÝŠKA :